




**Diputació  
Barcelona**  
xarxa de municipis



Títol

**PLA DE MILLORA DE L'ACCESSIBILITAT  
A MALGRAT DE MAR**

AMPLADA DE LES VORERES	
	INEXISTENT
	< 90 cm
	90 - 120 cm
	120 - 150 cm
	150 - 180 cm
	> 180 cm

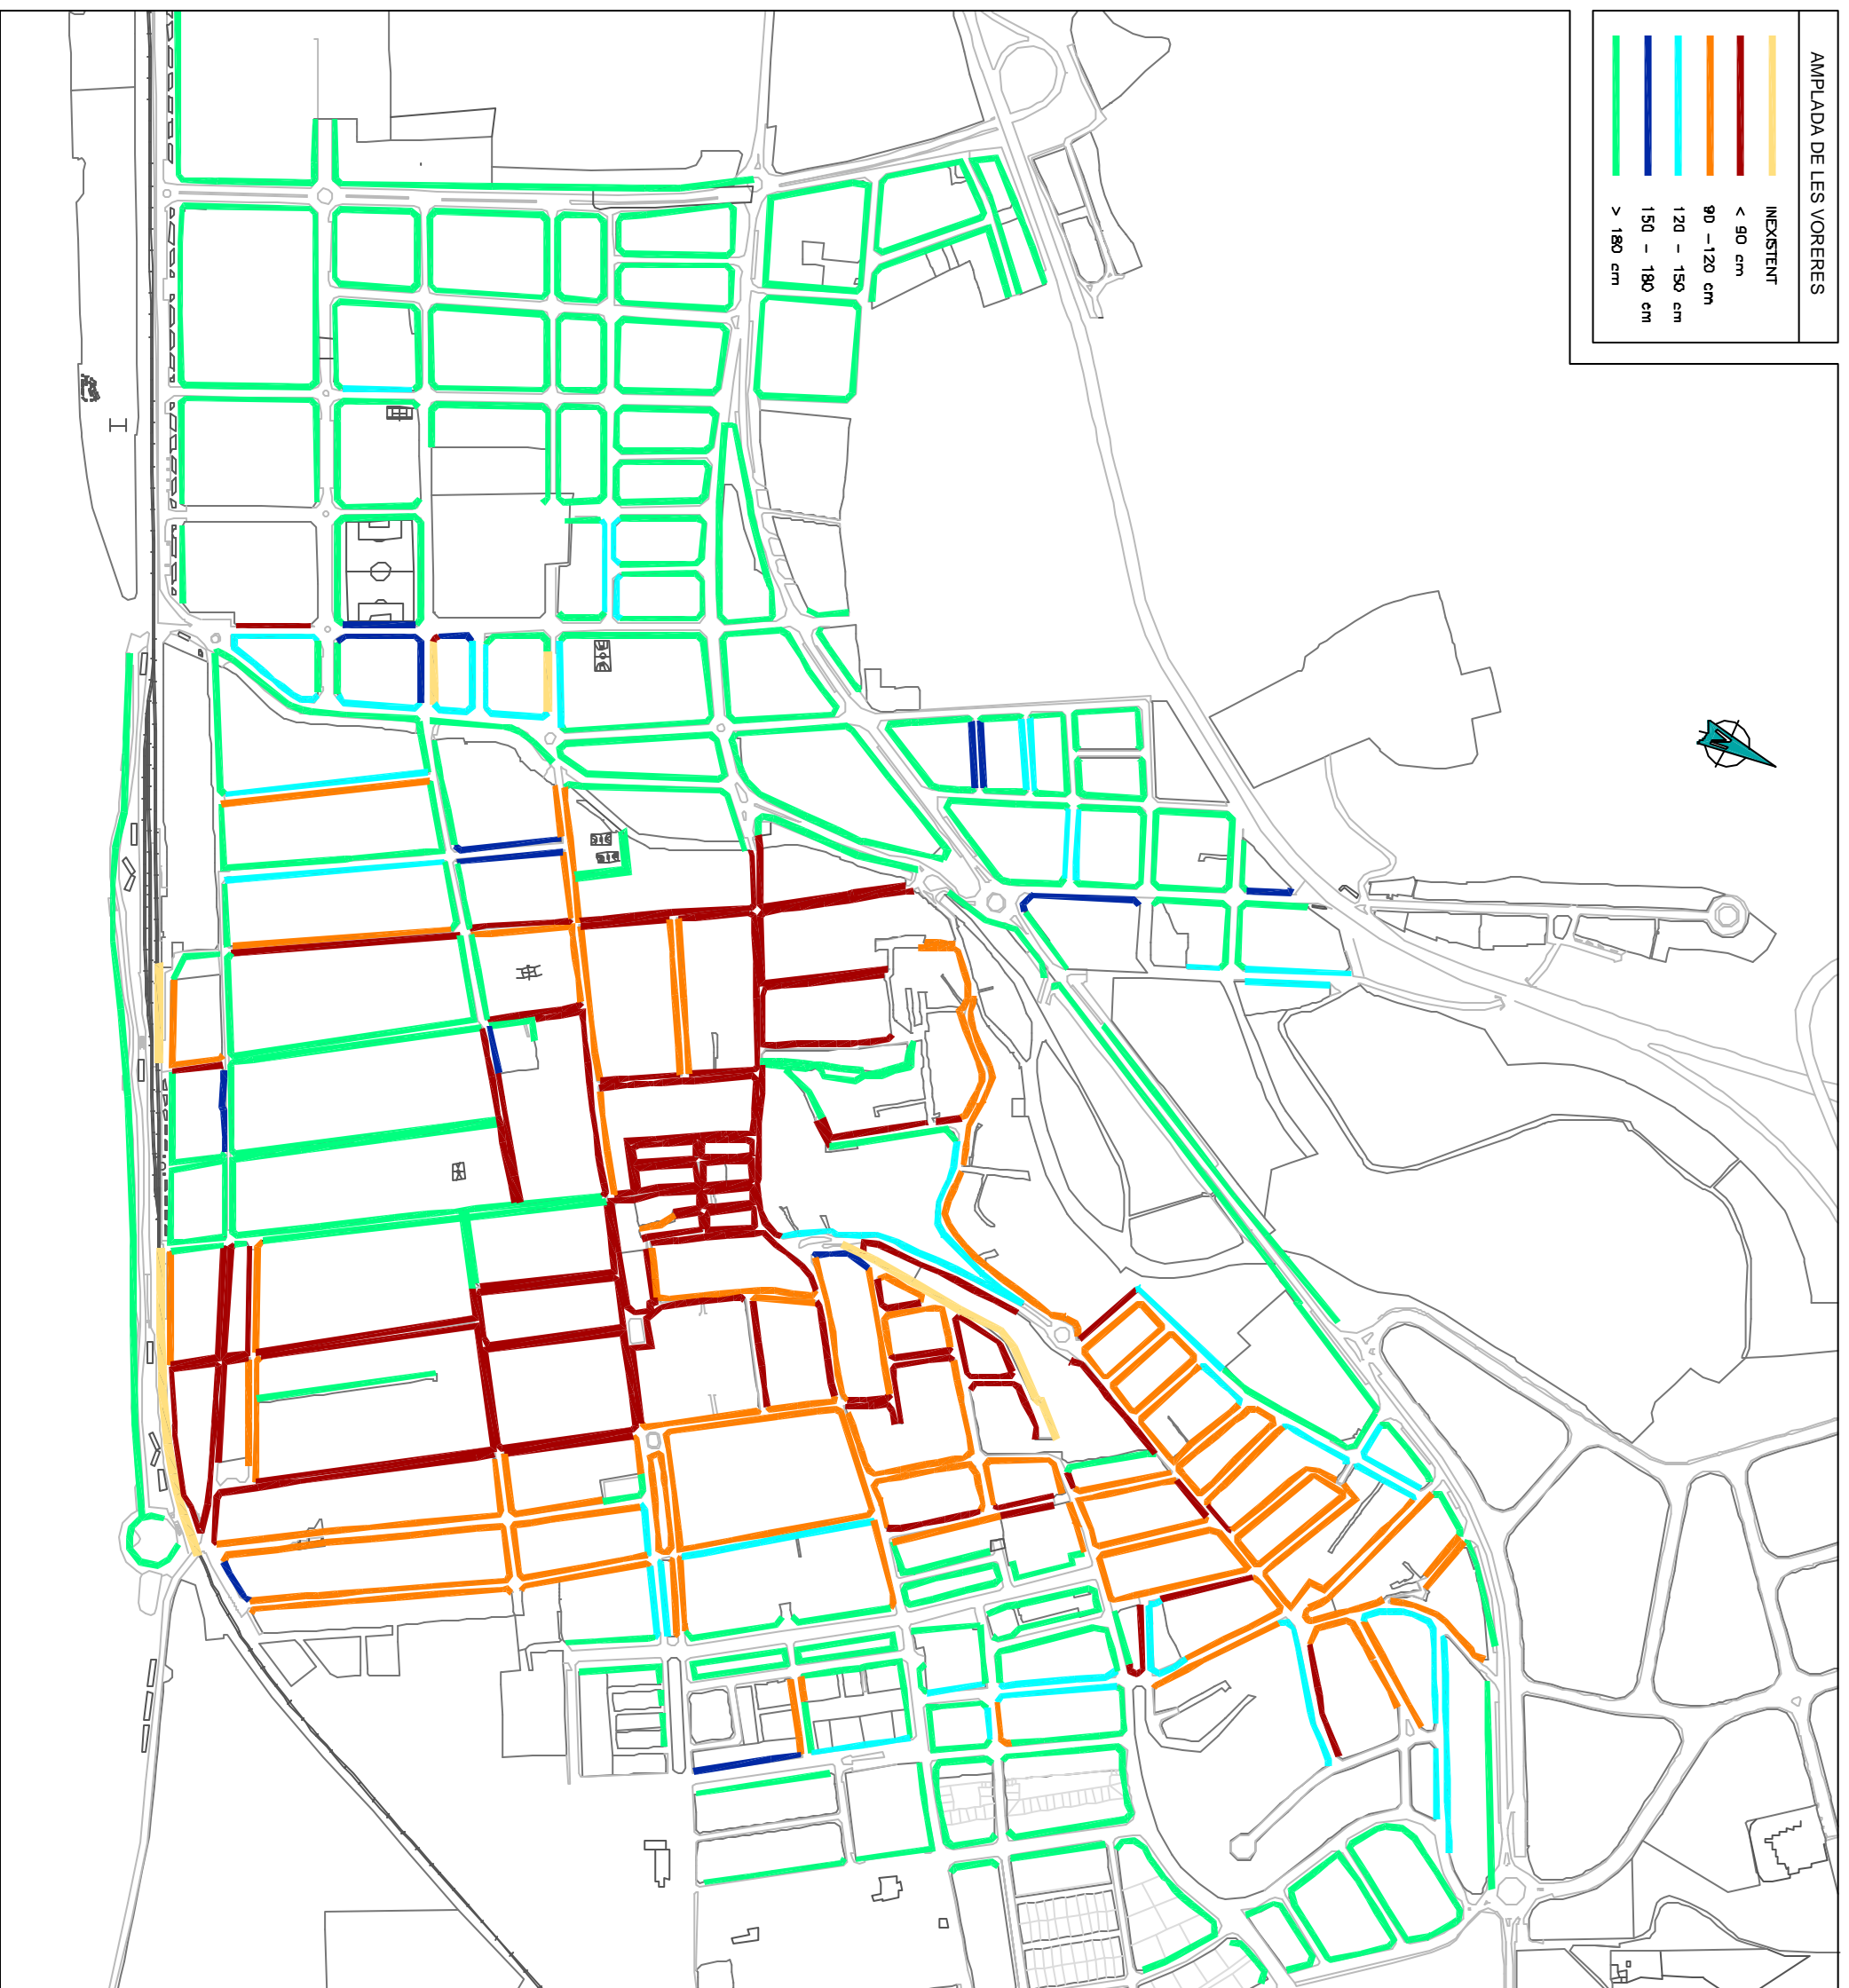

Exp.

Municipi

**MALGRAT DE MAR**

Comarca

**MARESME**

Títol del plànol

DIAGNOSI AMPLADA DE LES VORERES

Escola	Núm. plànol	
A3: 1/6.000	16	

Realitzat



Col.laborador  
E. Rovira-Beleta, arquitecte

Data

MAIG 2.005